


Élever l'Existante

CODE COULEUR	
■	= MATÉRIAU DE CLÔTURE EXISTANT
■	= NOUVEAU MATÉRIAU DE CLÔTURE

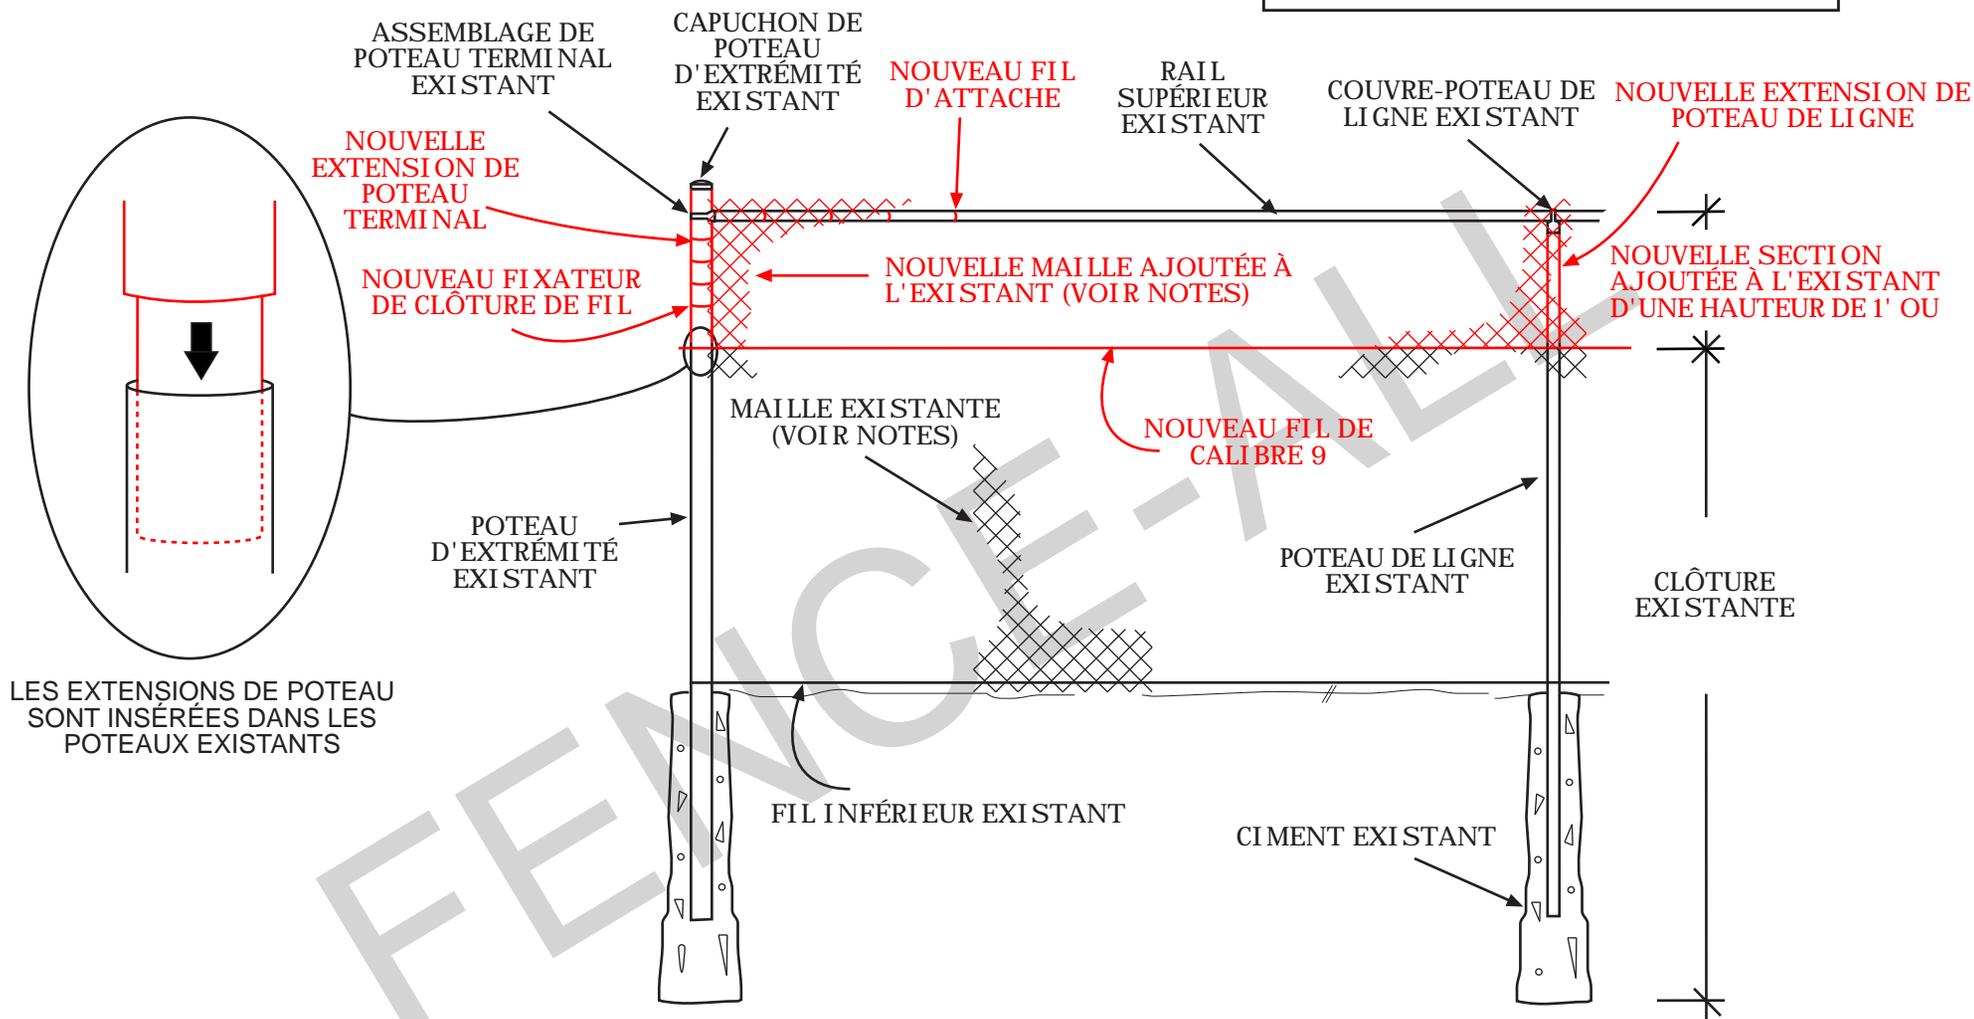

LES EXTENSIONS DE POTEAU SONT INSÉRÉES DANS LES POTEAUX EXISTANTS

- NOTES :
- Si la maille existante est inaccessible (par exemple, enterrée dans une haie), seule la partie supérieure de la maille sera ajoutée (comme indiqué dans le schéma).
 - Si la maille existante est accessible, elle peut être entièrement remplacée par une nouvelle maille (non représentée dans le schéma).
 - Nous nous réservons le droit d'apporter des modifications ou des améliorations à nos conceptions sans préavis.