
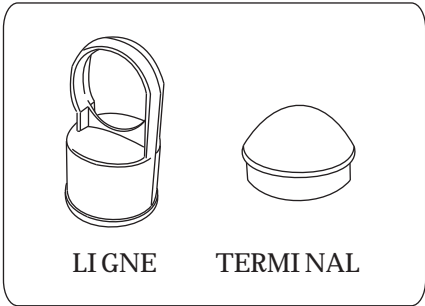


# Maille de chaîne industrielle Royale

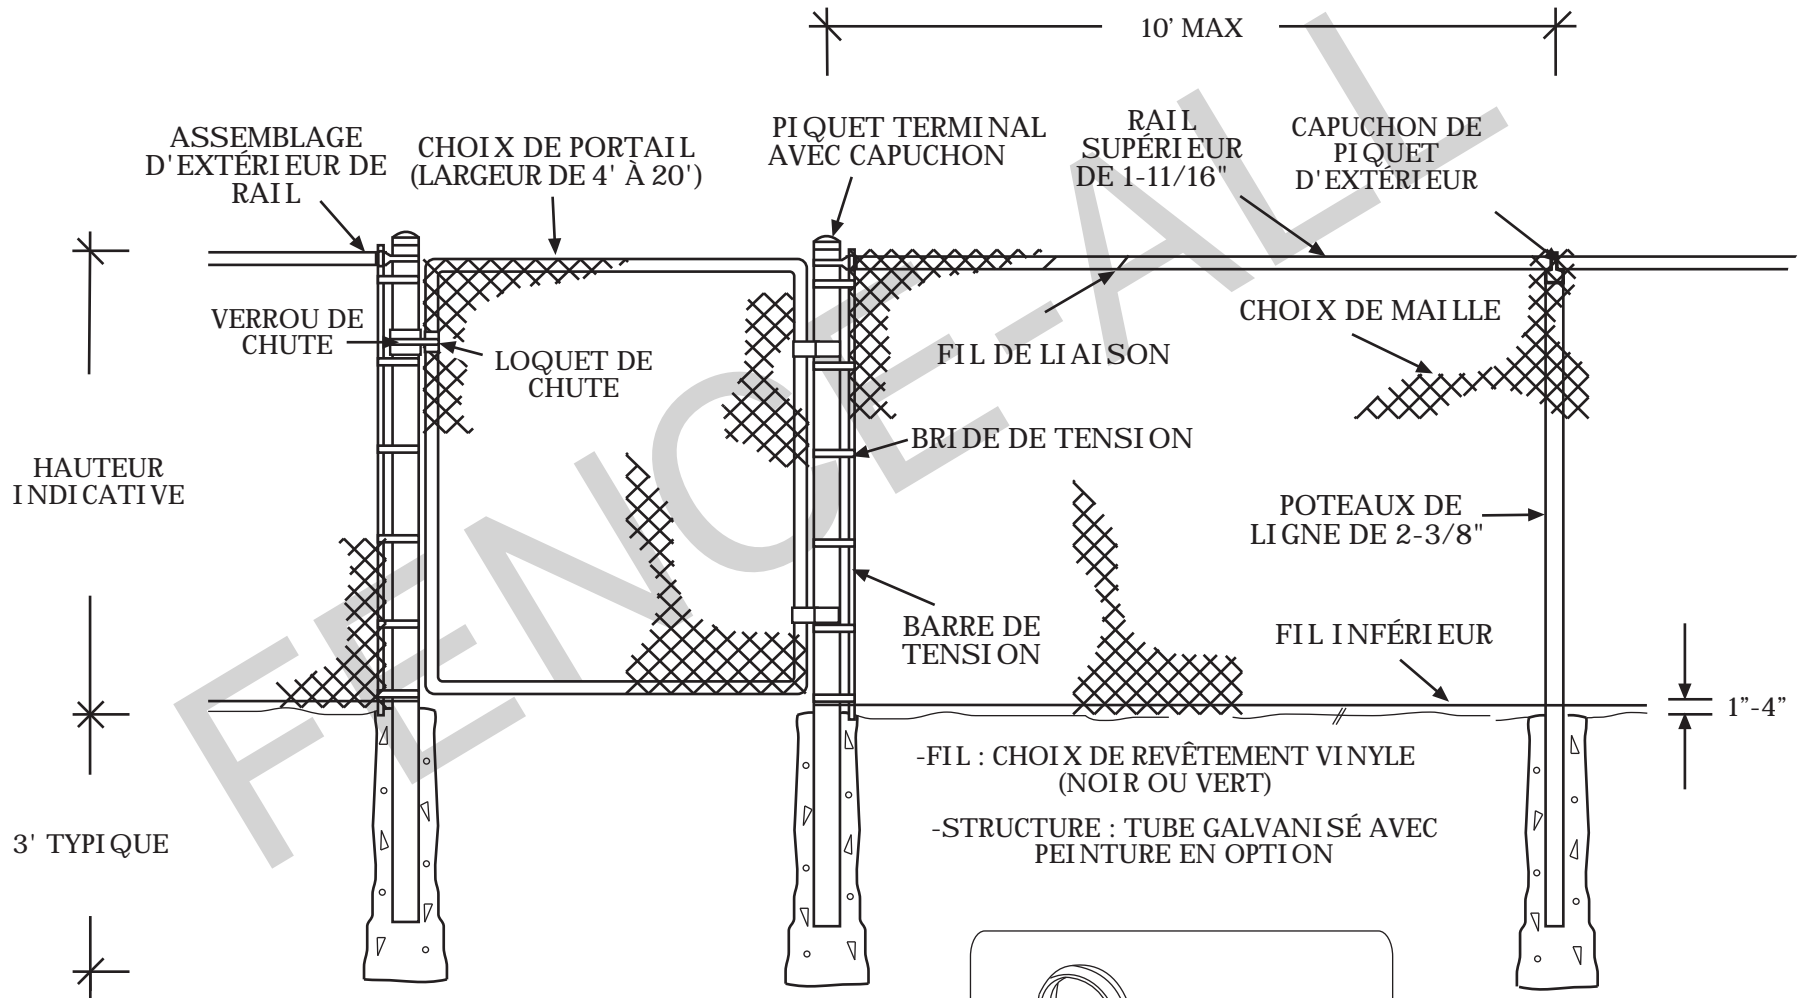

CAPUCHONS DE MAILLE DE CHAÎNE

- NOTES:
- Toutes les dimensions sont nominales.
  - L'espace sous la clôture n'est pas inclus dans le calcul de la hauteur.
  - Nous nous réservons le droit d'apporter des modifications ou des améliorations à nos conceptions sans préavis.