
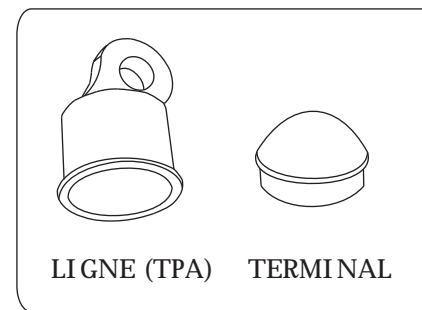


Barrière anti-bestioles

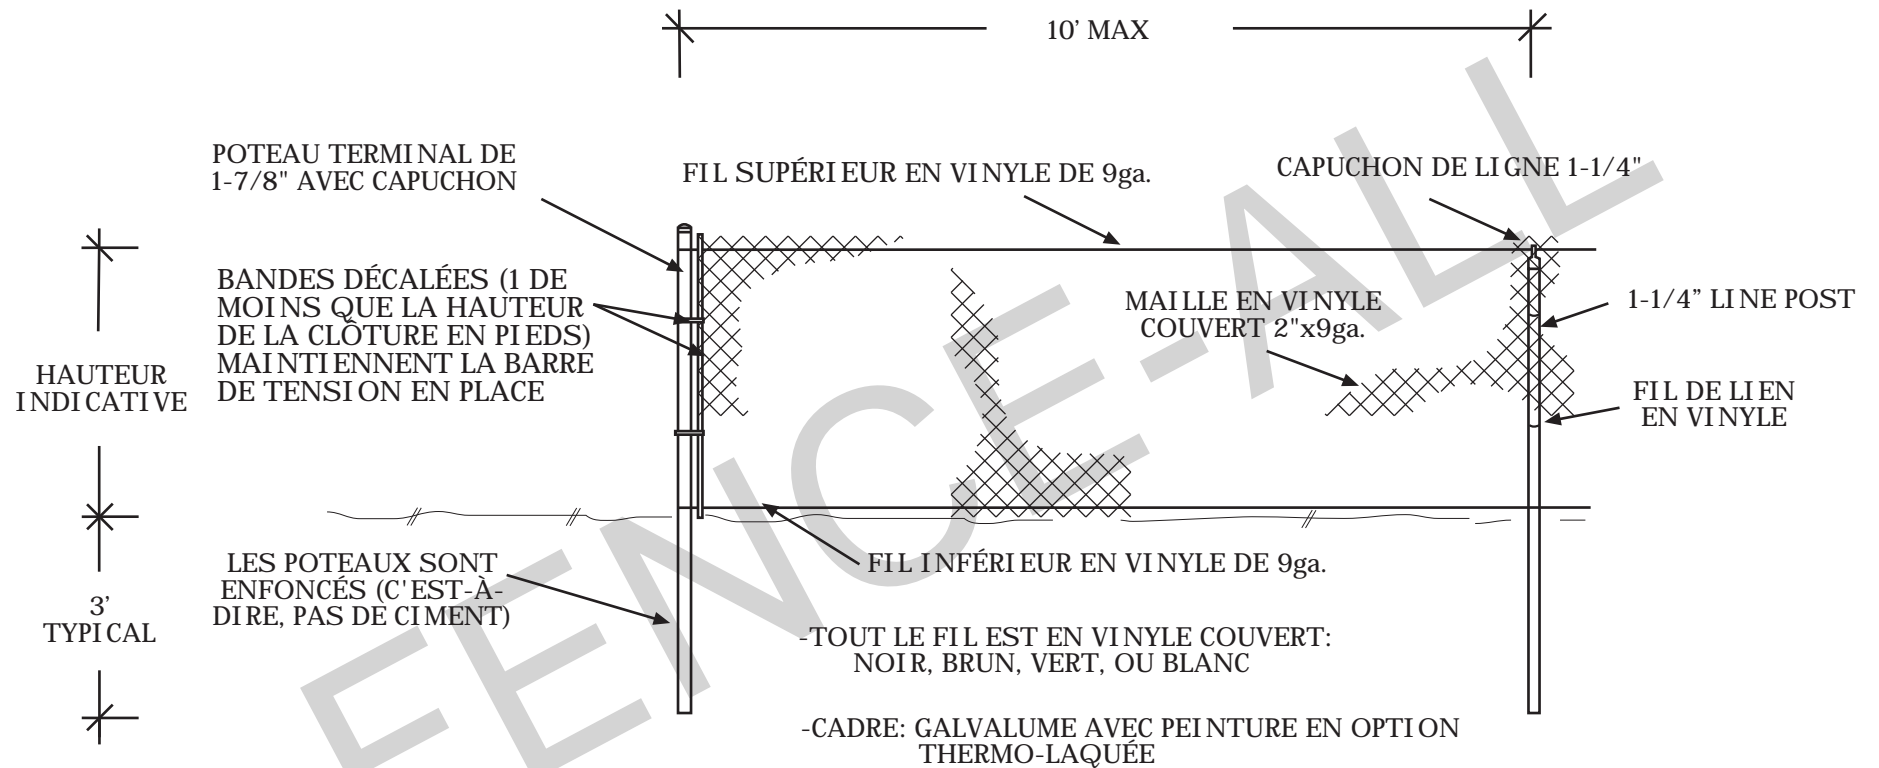

CAPUCHONS DE MAILLONS DE CHAÎNE

NOTES :

- Toutes les dimensions sont nominales.
- L'espace libre sous la clôture n'est pas inclus dans les calculs de hauteur.
- Nous nous réservons le droit d'apporter des changements ou des améliorations à nos conceptions sans préavis.